


SCHEMAT DRZWI ZEWNĘTRZNYCH
poz. 57 - ZAŁĄCZNIK 5a

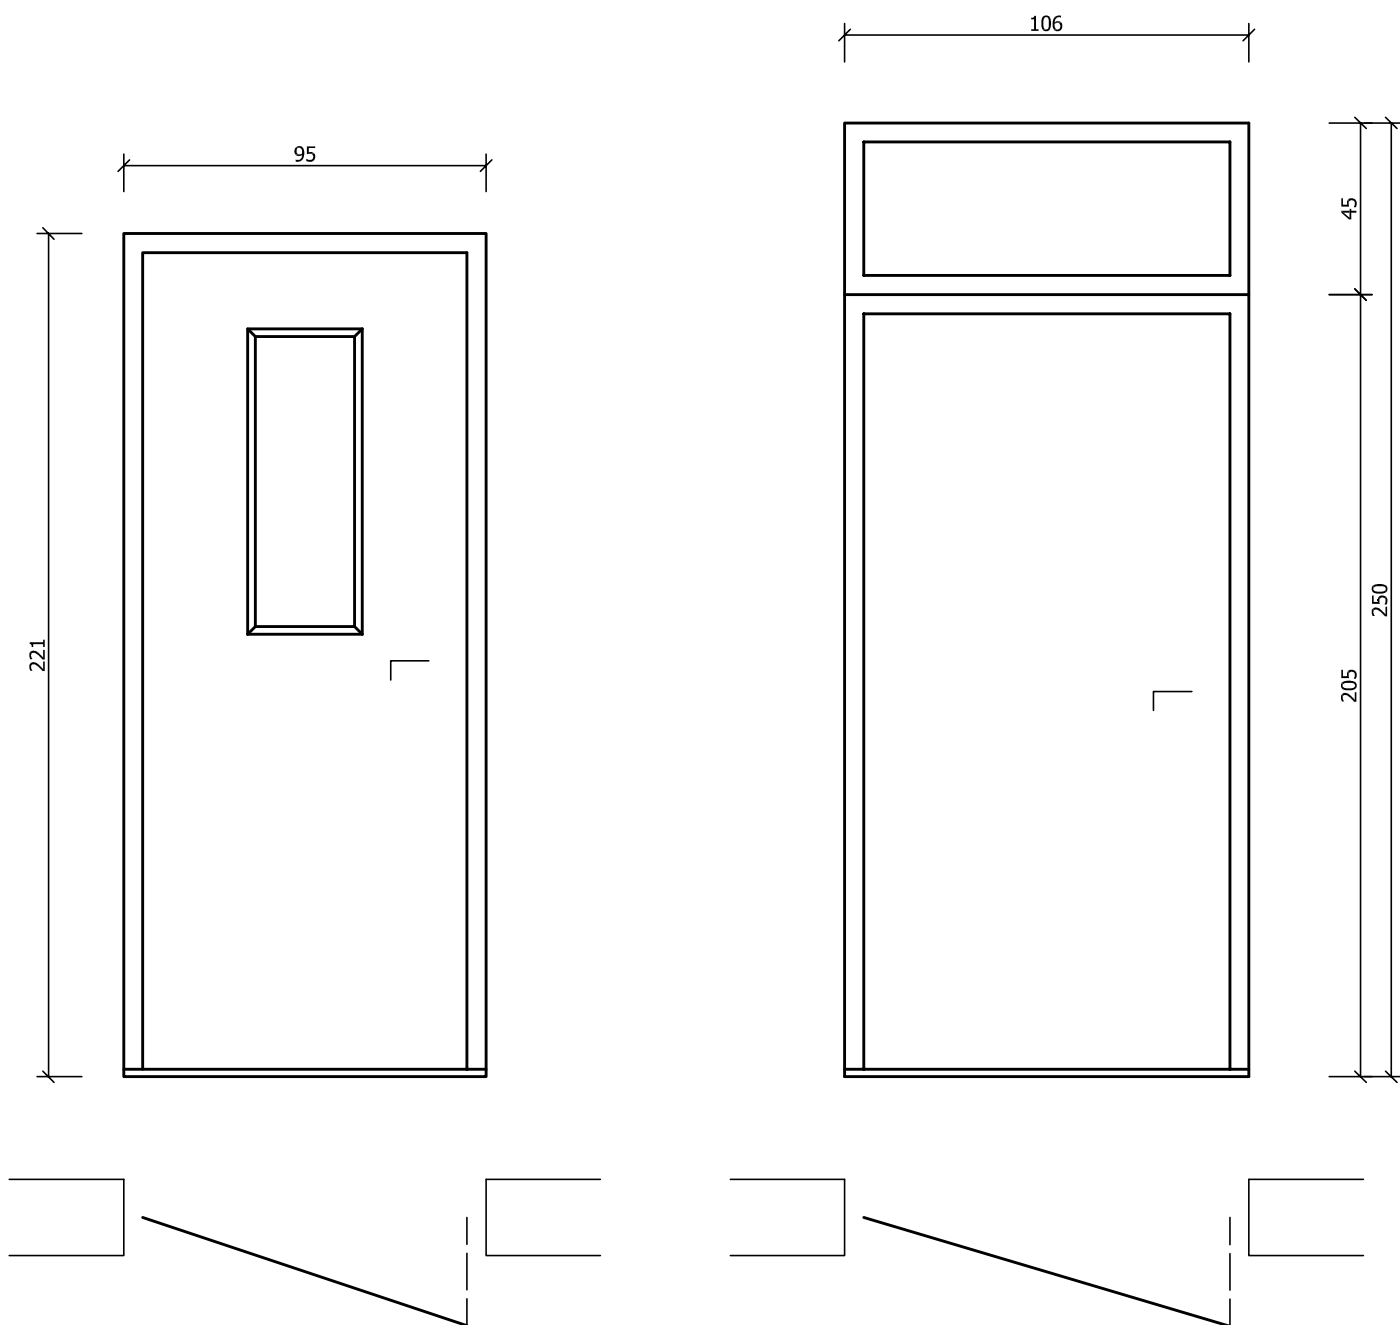

UWAGA: wymiar podane w świetle muru.