

Zarządzenie Nr 22/2020
Wójta Gminy Człuchów
z dnia 21 lutego 2020 r.

w sprawie: ustanowienia odpłatnej służebności przesyłu na nieruchomości będącej własnością Gminy Człuchów.

Na podstawie:

- art. 30 ust. 1 i 2 pkt 3 ustawy z dnia 8 marca 1990 r. o samorządzie gminnym (tekst jedn. Dz. U. z 2019r., poz. 506 z późn. zm.),
 - art.11 ust.1, art. 13 ust.1 ustawy z dnia 21 sierpnia 1997 r. o gospodarce nieruchomościami (tekst jedn. Dz.U. z 2020 r., poz. 65),
 - uchwały Nr XXVII/238/17 Rady Gminy Człuchów z dnia 27 marca 2017 r. w sprawie zasad obciążania nieruchomości stanowiących własność Gminy Człuchów służebnościami przesyłu
- w związku z art. 305¹ ustawy z dnia 23 kwietnia 1964 r. Kodeks cywilny (tekst jedn. Dz. U. z 2019 r. poz. 1145 z późn. zm.).

Wójt Gminy zarządza, co następuje:

§ 1

Wyraża się zgodę na ustanowienie odpłatnej służebności przesyłu na czas nieoznaczony na:

- nieruchomości gruntowej stanowiącej własność Gminy Człuchów położonej w obrębie geodezyjnym Stołczno, składającej się z działek ewidencyjnych nr 249/12, 249/14, 248/6, 248/10, 249/8, 248/7, 248/8, 249/10, 158/3, 251 dla której Sąd Rejonowy w Człuchowie prowadzi księgę wieczystą nr SL1Z/00014340/0,
 - nieruchomości gruntowej stanowiącej własność Gminy Człuchów położonej w miejscowości Stołczno, składającej się z działki ewidencyjnej nr 244/1 dla której Sąd Rejonowy w Człuchowie prowadzi księgę wieczystą nr SL1Z/00014341/7,
 - nieruchomości gruntowej stanowiącej własność Gminy Człuchów położonej w miejscowości Kołdowo, składającej się z działek ewidencyjnych nr 344/5, 443, 466, 474, 131/3, 207/3, 353/51 dla której Sąd Rejonowy w Człuchowie prowadzi księgę wieczystą nr SL1Z/00002433/2,
 - nieruchomości gruntowej stanowiącej własność Gminy Człuchów położonej w miejscowości Kołdowo, składającej się z działek ewidencyjnych nr 352/7, 353/50 dla której Sąd Rejonowy w Człuchowie prowadzi księgę wieczystą nr SL1Z/00002772/0,
 - nieruchomości gruntowej stanowiącej własność Gminy Człuchów położonej w miejscowości Kołdowo, składającej się z działek ewidencyjnych nr 361/3, 353/48 dla której Sąd Rejonowy w Człuchowie prowadzi księgę wieczystą nr SL1Z/00014390/5
- Służebność przesyłu ustanawiana będzie na rzecz Polska Spółka Gazownictwa sp. z o.o. z siedzibą w Tarnowie.

§ 2


Przebieg służebności przesyłu został wykazany na załącznikach graficznych nr 1-9 do niniejszego zarządzenia.


§ 3

Wykonanie niniejszego zarządzenia powierza się Kierownikowi Referatu Rolnictwa i Gospodarki Przestrzennej.

§ 4

Zarządzenie wchodzi w życie z dniem podpisania.

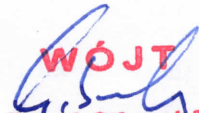
WÓJT
Paweł Gibczyński

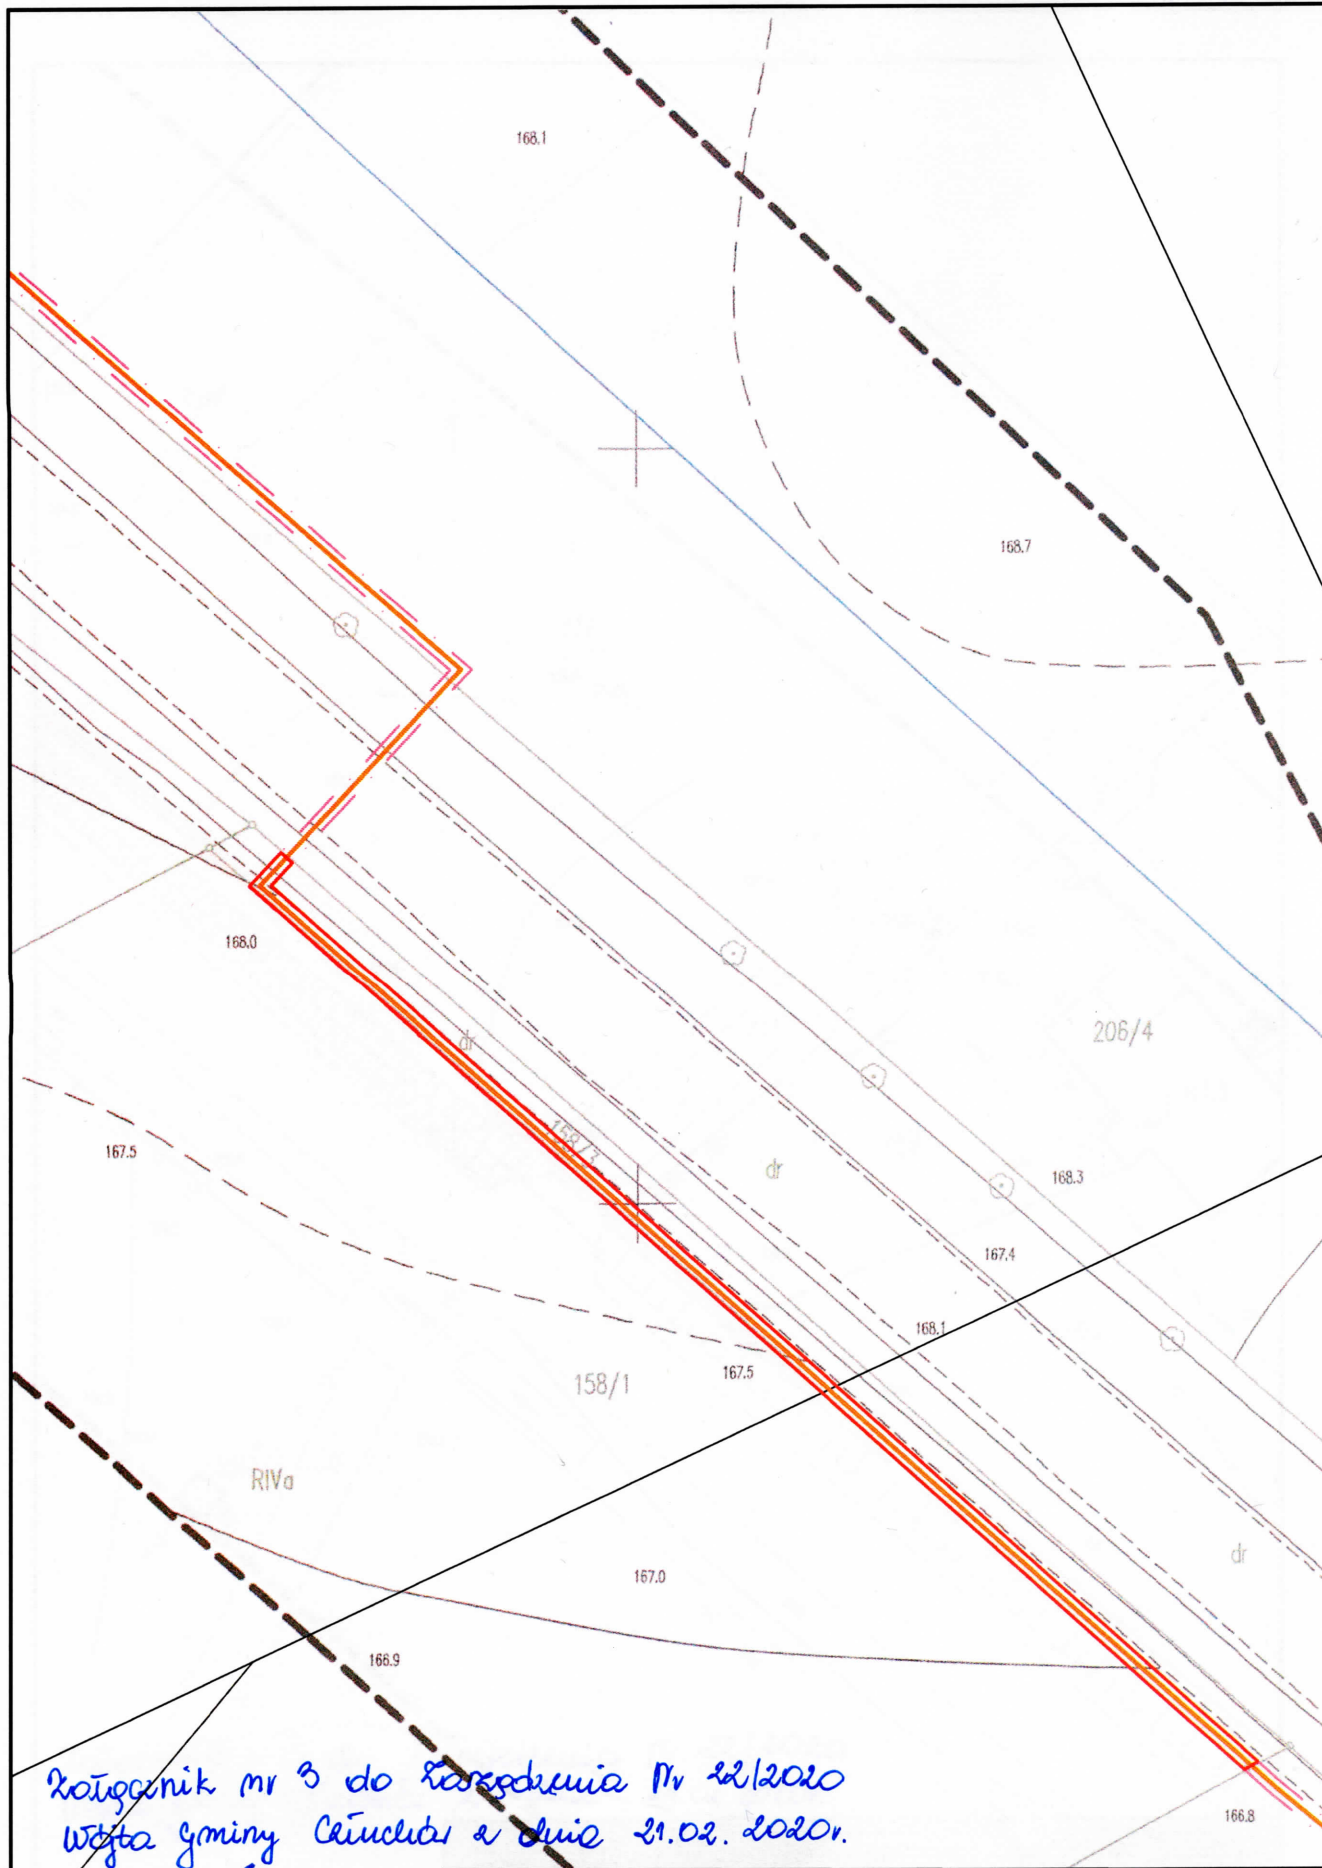

Wytycznik nr 3 do Rozporządzenia Nr 12/2020
Wójta gminy Cieluchów z dnia 21.02.2020r.

WÓJT
Paweł Gibczyński

Fragment mapy ewidencyjnej
obręb 0021-Stołeczno, gm. Cieluchów
Nr działki: 158/3

Skala: 1:500 A4

— gazociąg s/c dn 280PE
— strefa kontrolowana gazociągu o szer. 1,0m
— zakres służebności przesyłu

91 m — długość gazociągu
91 m² — zakres służebności przesyłu (strefa kontrolowana)

