


Profil podłużny

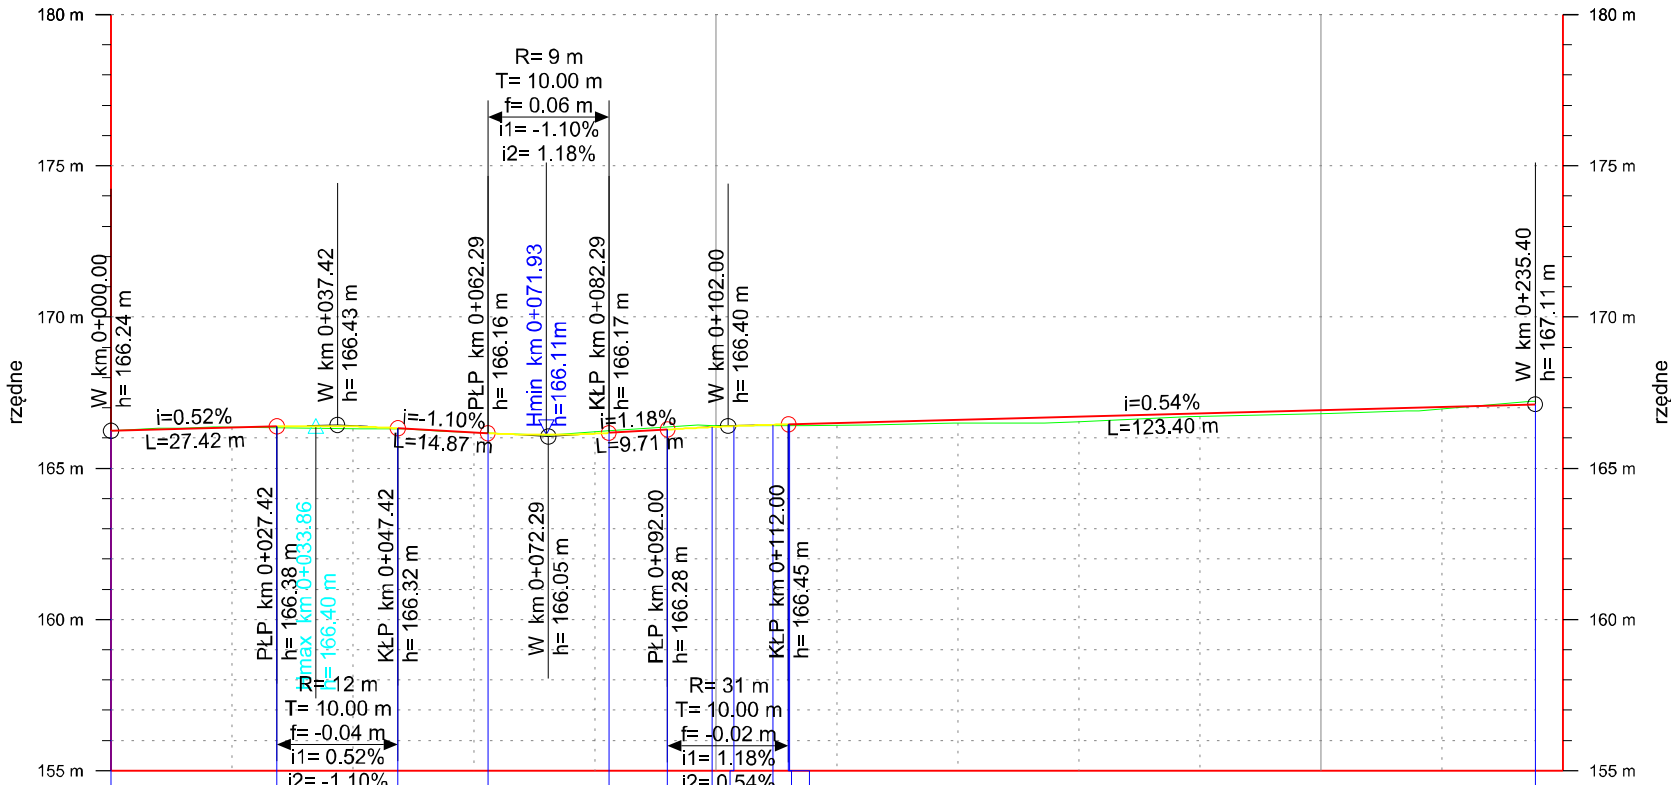

RZĘDNE PROJEKTOWANE	166.24	166.38	166.32	166.16	166.17	166.28	166.38	166.41	166.40	166.40	166.40	166.40	166.92	167.11
RZĘDNE ISTNIEJĄCE	166.24	166.33	166.30	166.17	166.25	166.37	166.41	166.40	166.40	166.40	166.40	166.40	166.79	167.22
TRASA W PLANIE	<div><div></div><div>L=99.34m</div><div>L=6.48m</div><div>L=123.20m</div></div>													
PUNKTY GŁÓWNE TRASY	PT 0+000.0						PLK 0+099.3	KLK 0+103.0	PLK 0+109.4	KLK 0+112.2				KT 0+235.4
NIWELETA	<div><div><div>L=27.42m</div><div>i=0.005</div></div><div><div>L=20.00m</div><div>L2=10.00m</div><div>L1=10.00m</div><div>R=1231m</div></div><div><div>L=14.87m</div><div>i=0.011</div></div><div><div>L=20.00m</div><div>L2=10.00m</div><div>L1=10.00m</div><div>R=875m</div></div><div><div>L=9.71m</div><div>i=0.012</div></div><div><div>L=20.00m</div><div>L2=10.00m</div><div>L1=10.00m</div><div>R=3086m</div></div><div><div>L=123.40m</div><div>i=0.005</div></div></div>													
PIKIETAŻ	0+000.0	0+027.4	0+047.4	0+062.3	0+082.3	0+092.0	0+099.3	0+103.0	0+109.4	0+112.0	0+112.2	0+200.0	0+235.4	0+240.0

LEGENDA

- Projektowana niweleta chodnika
- Istniejący poziom terenu

Nazwa i adres obiektu budowlanego			
Budowa zatoki autobusowej oraz chodnika w ciągu drogi gminnej			
Inwestor: Gmina Człuchów			
Nazwa rysunku		Skala 1:500	
Profil podłużny		Nr rys 3	
Branża	Imię i nazwisko	Uprawnienia	Podpis
Projektant br. drogowa	mgr inż. Daniel Folehr	Upr. bud. POM/0101/POOD/11	
Sprawdził br. drogowa	mgr inż. Tomasz Antolak	Upr. bud. ZAP/0021/PWBD/17	
3 luty 2020r			