



# Przekrój normalny B-B

skala 1:50

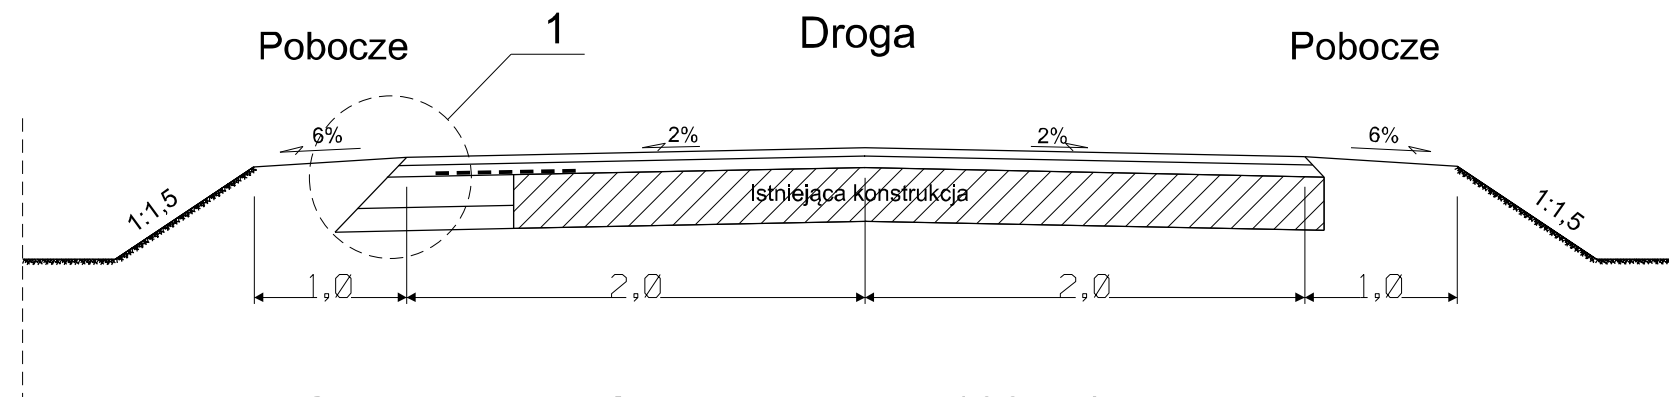


Geosiatka z włókien szklanych 120kN/m  
na szerokości 1,0m


Szczegół konstrukcyjny 1

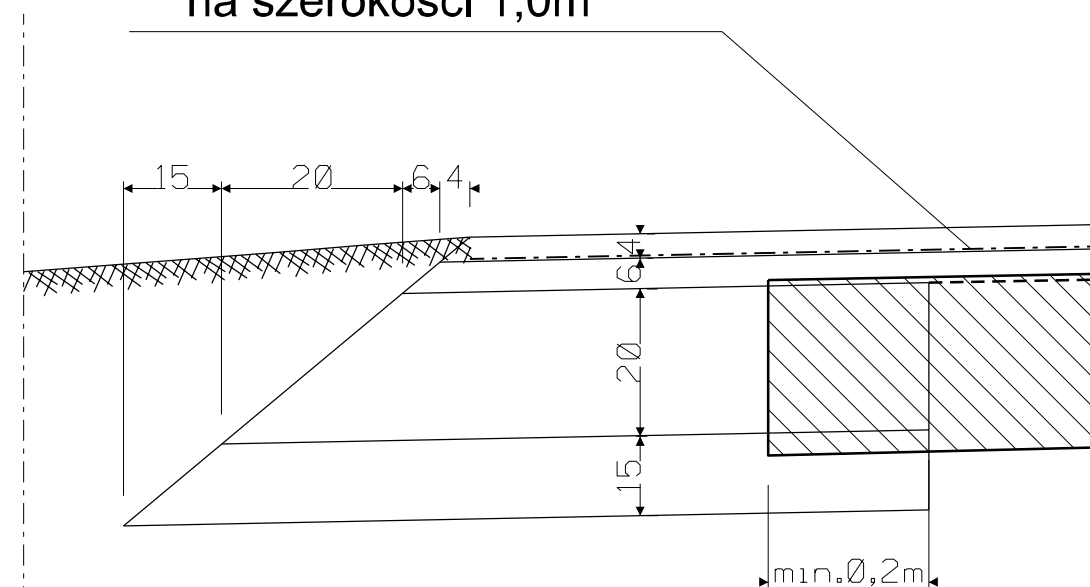


## Konstrukcja zjazdów indywidualnych

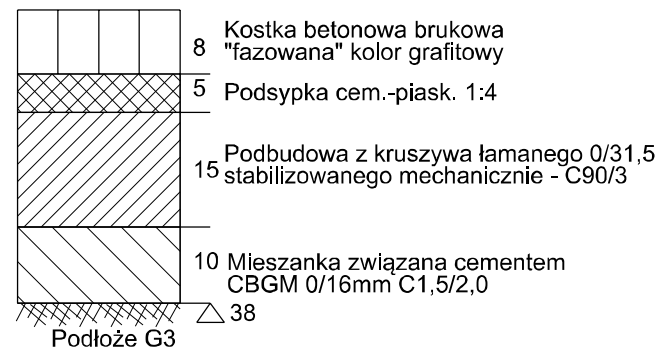


## Konstrukcja chodnika (dojścia do posesji)

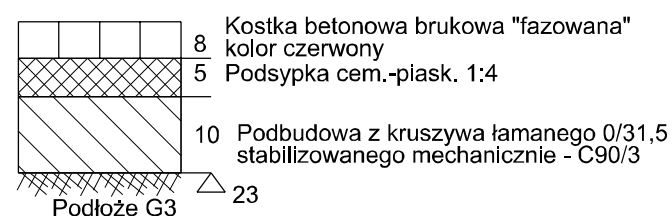

## Konstrukcja drogi-poszerzenie

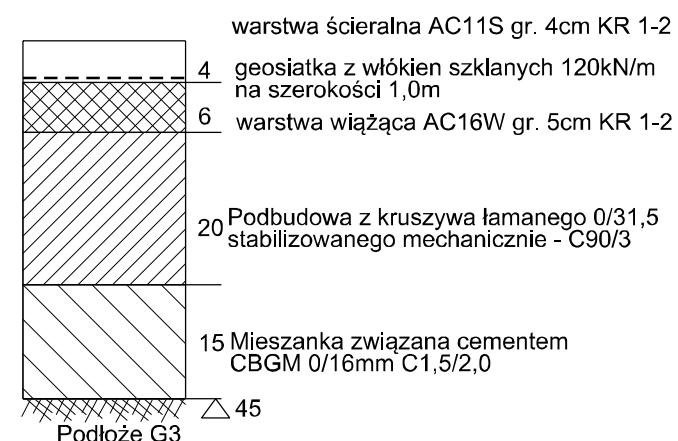

## Konstrukcja drogi-remont

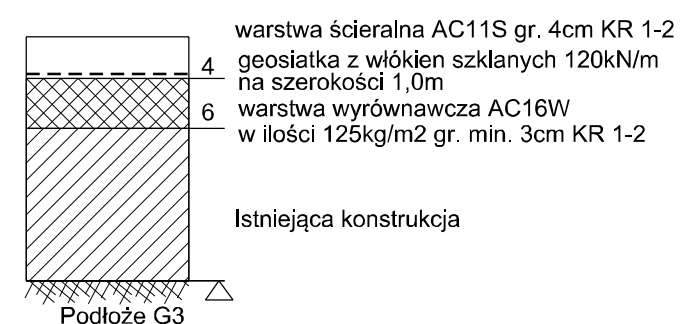

Nazwa i adres obiektu budowlanego Przebudowa drogi gminnej na terenie miejscowości Barkowo gmina Człuchów			
Inwestor: Gmina Człuchów			
Nazwa rysunku Przekrój normalny		Skala 1:50, 1:10 Nr rys 4.2	
Branża	Imię i nazwisko	Uprawnienia	Podpis
Projektant br. drogowa	mgr inż. Daniel Folehr	Upr. bud. POM/0101/POOD/11	
Sprawdził br. drogowa	mgr inż. Tomasz Antolak	Upr. bud. ZAP/0021/PWBD/17	
21 wrzesień 2020r			