


Przekrój normalny A-A


skala 1:50

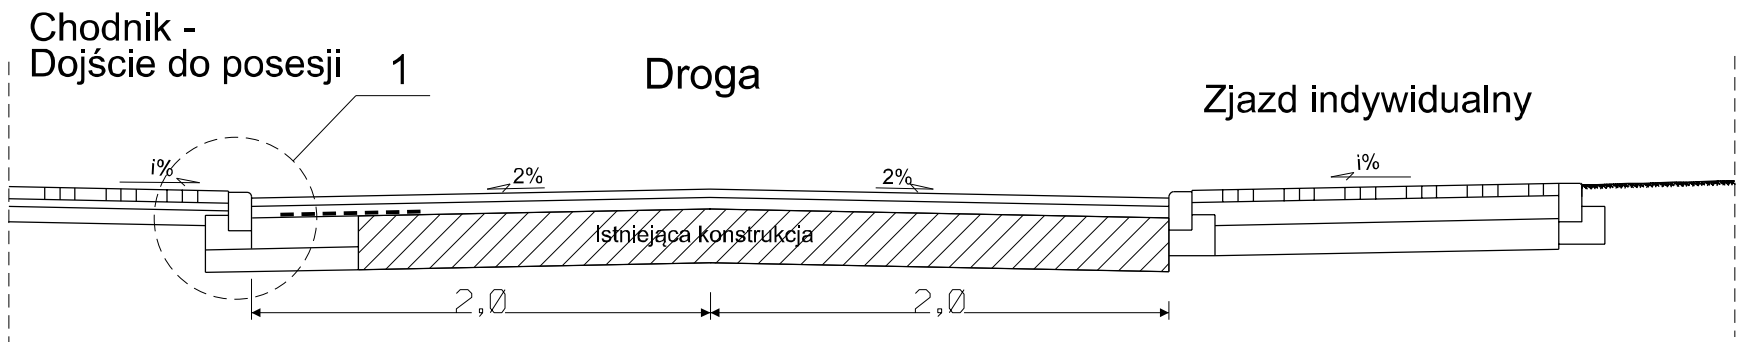


Krawężnik "najazdowy" 22x15x100cm

Beton C12/15


Szczegół konstrukcyjny 1

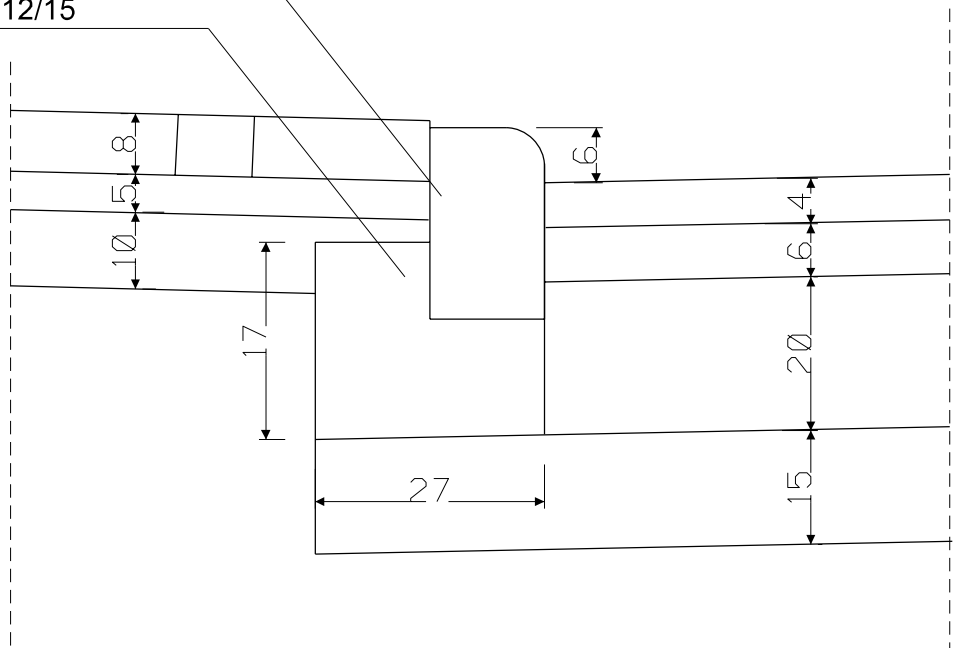

Konstrukcja zjazdów indywidualnych

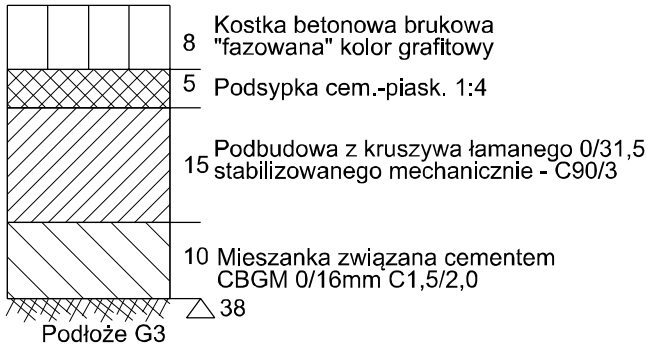


Konstrukcja chodnika (dojścia do posesji)

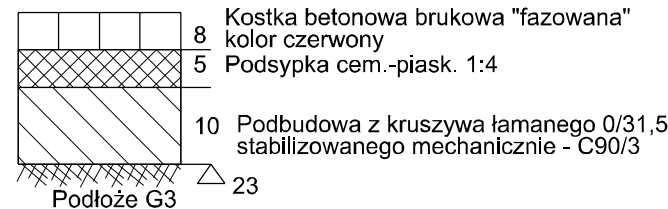


Konstrukcje nawierzchni

Konstrukcja drogi-poszerzenie

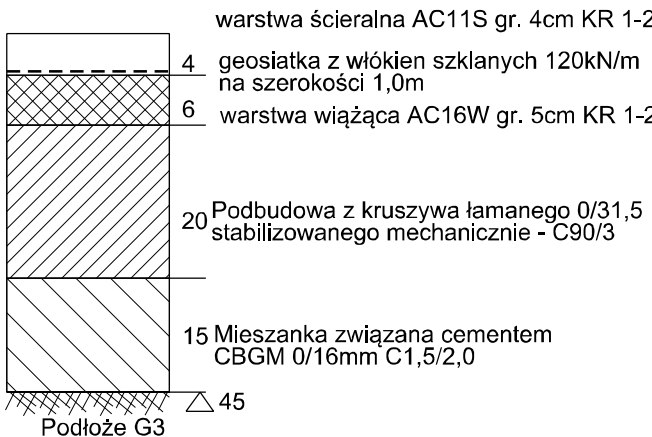

Konstrukcja drogi-remont

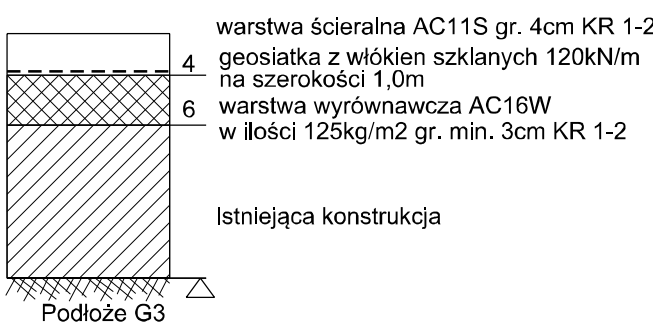

Nazwa i adres obiektu budowlanego Przebudowa drogi gminnej na terenie miejscowości Barkowo gmina Człuchów			
Inwestor: Gmina Człuchów			
Nazwa rysunku Przekrój normalny		Skala 1:50, 1:10 Nr rys 4.1	
Branża	Imię i nazwisko	Uprawnienia	Podpis
Projektant br. drogowa	mgr inż. Daniel Folehr	Upr. bud. POM/0101/POOD/11	
Sprawdził br. drogowa	mgr inż. Tomasz Antolak	Upr. bud. ZAP/0021/PWBD/17	
21 wrzesień 2020r			